



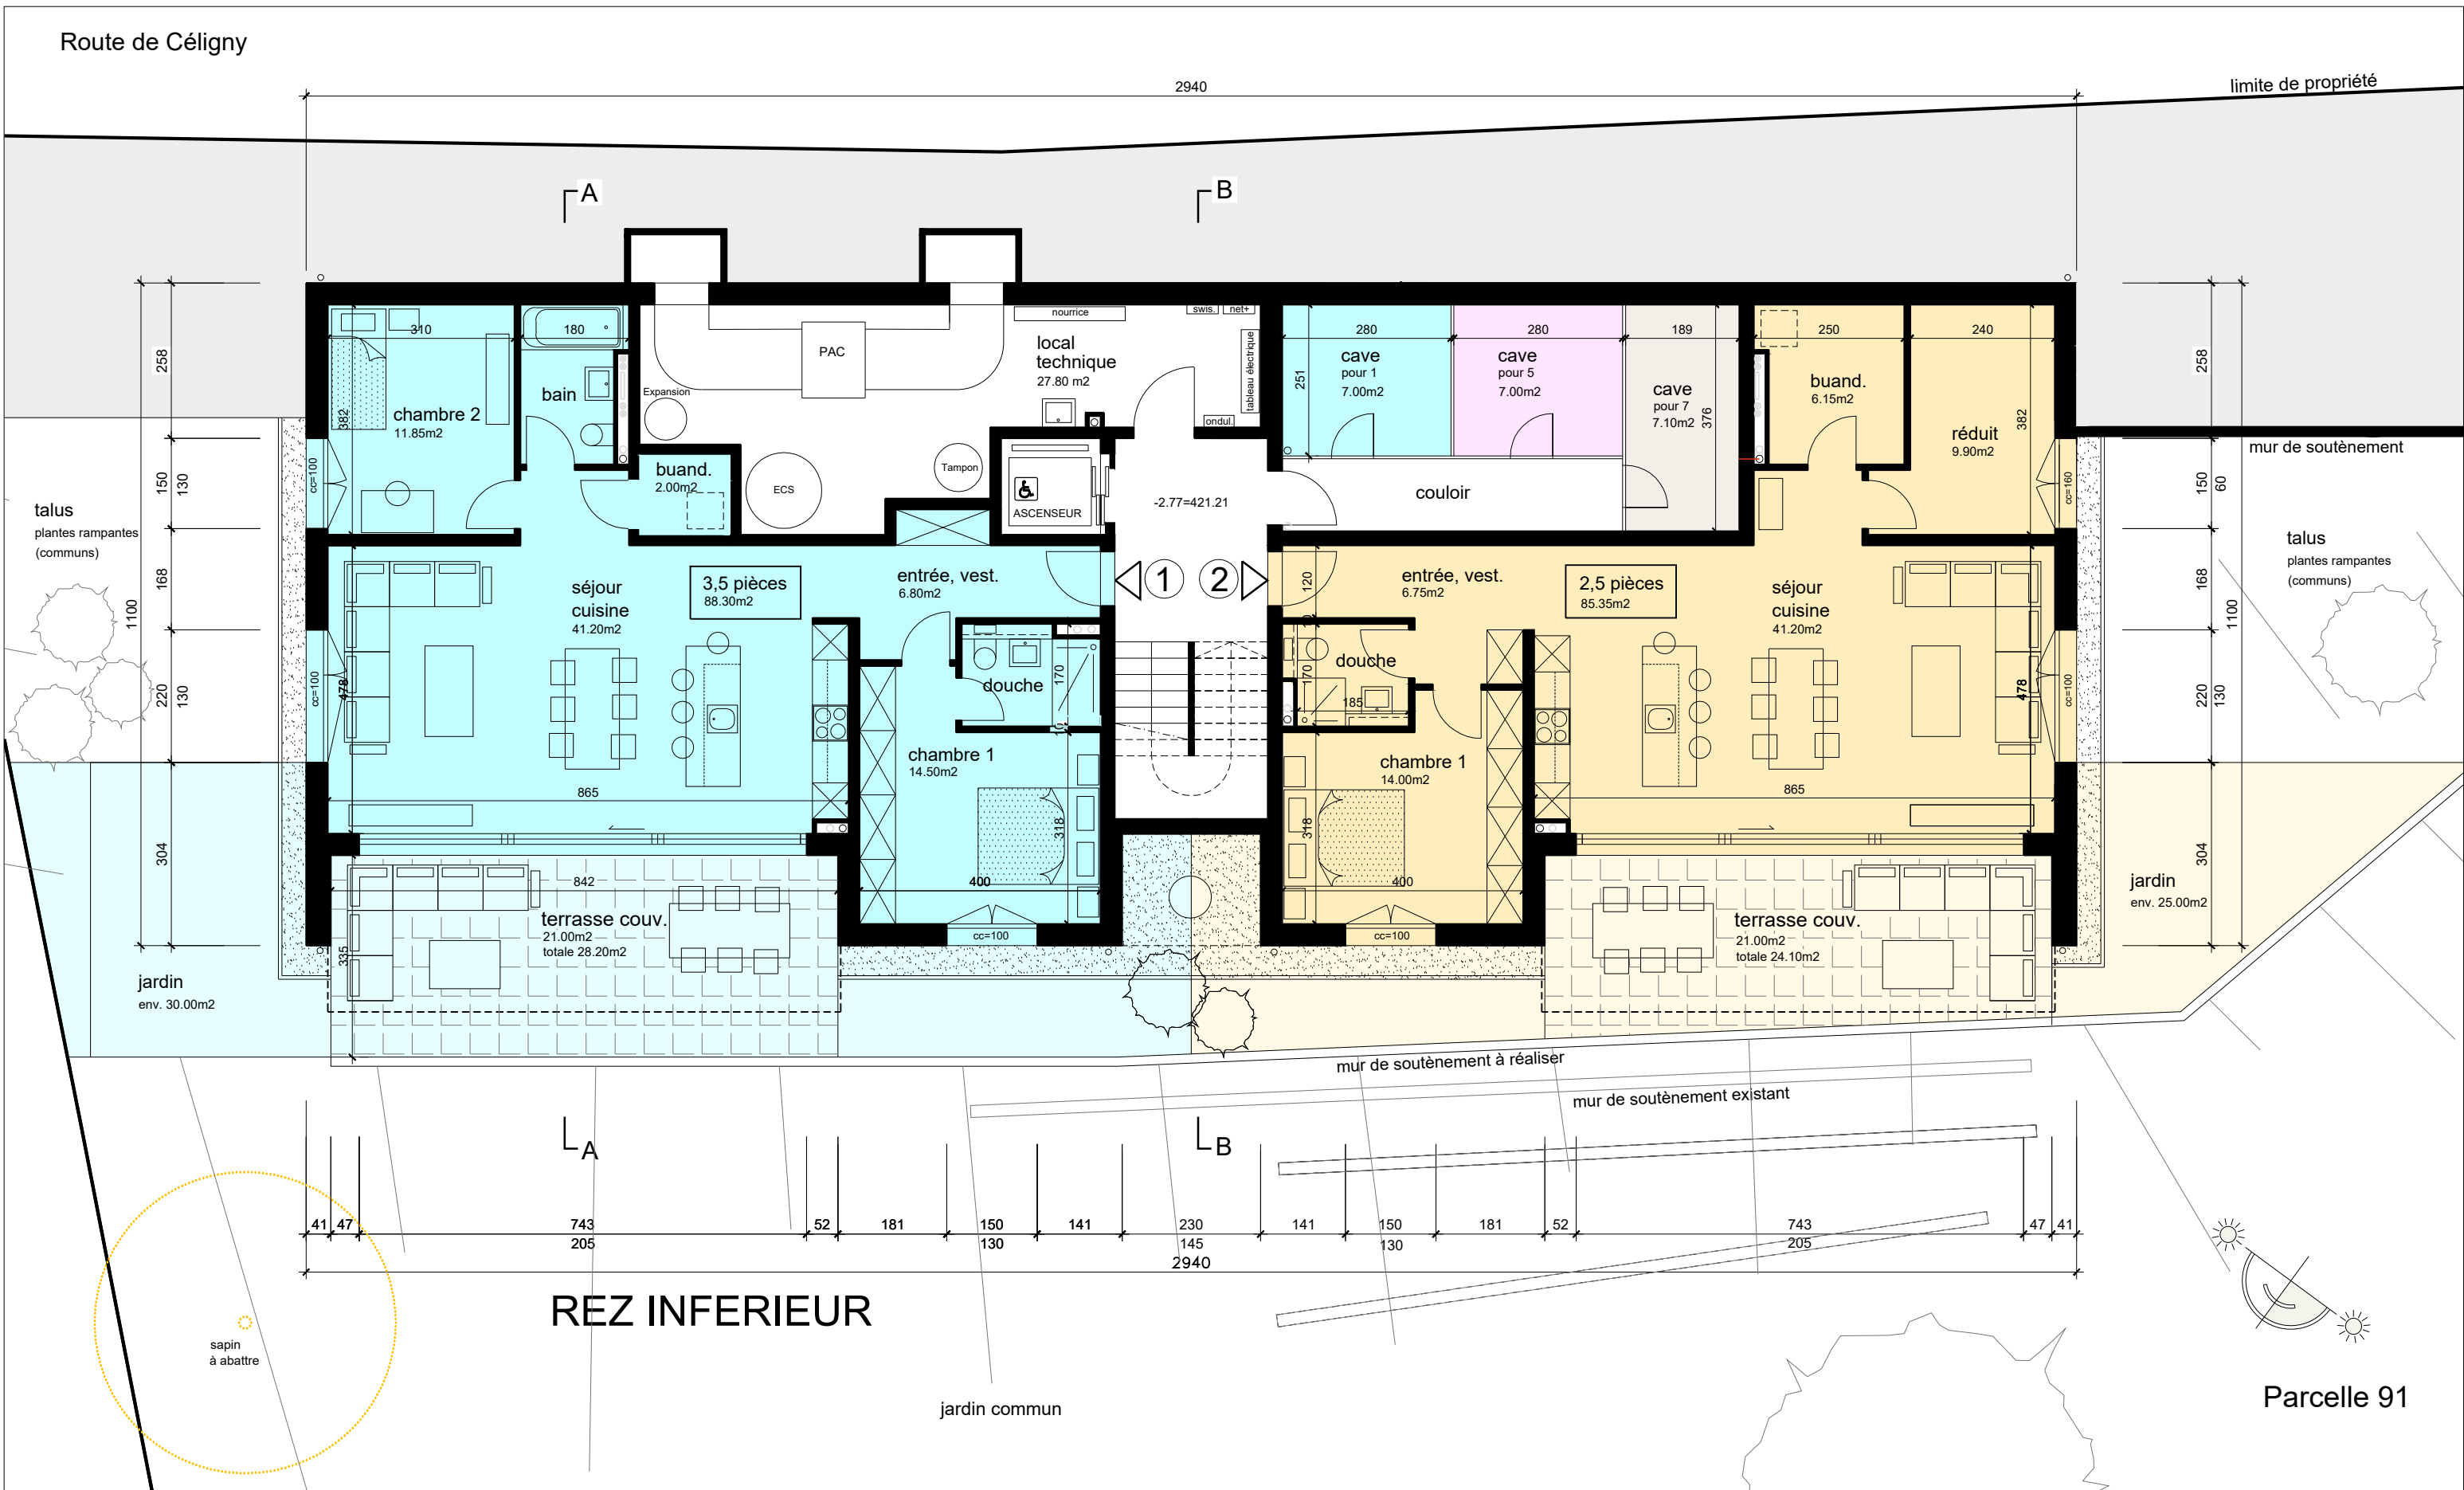

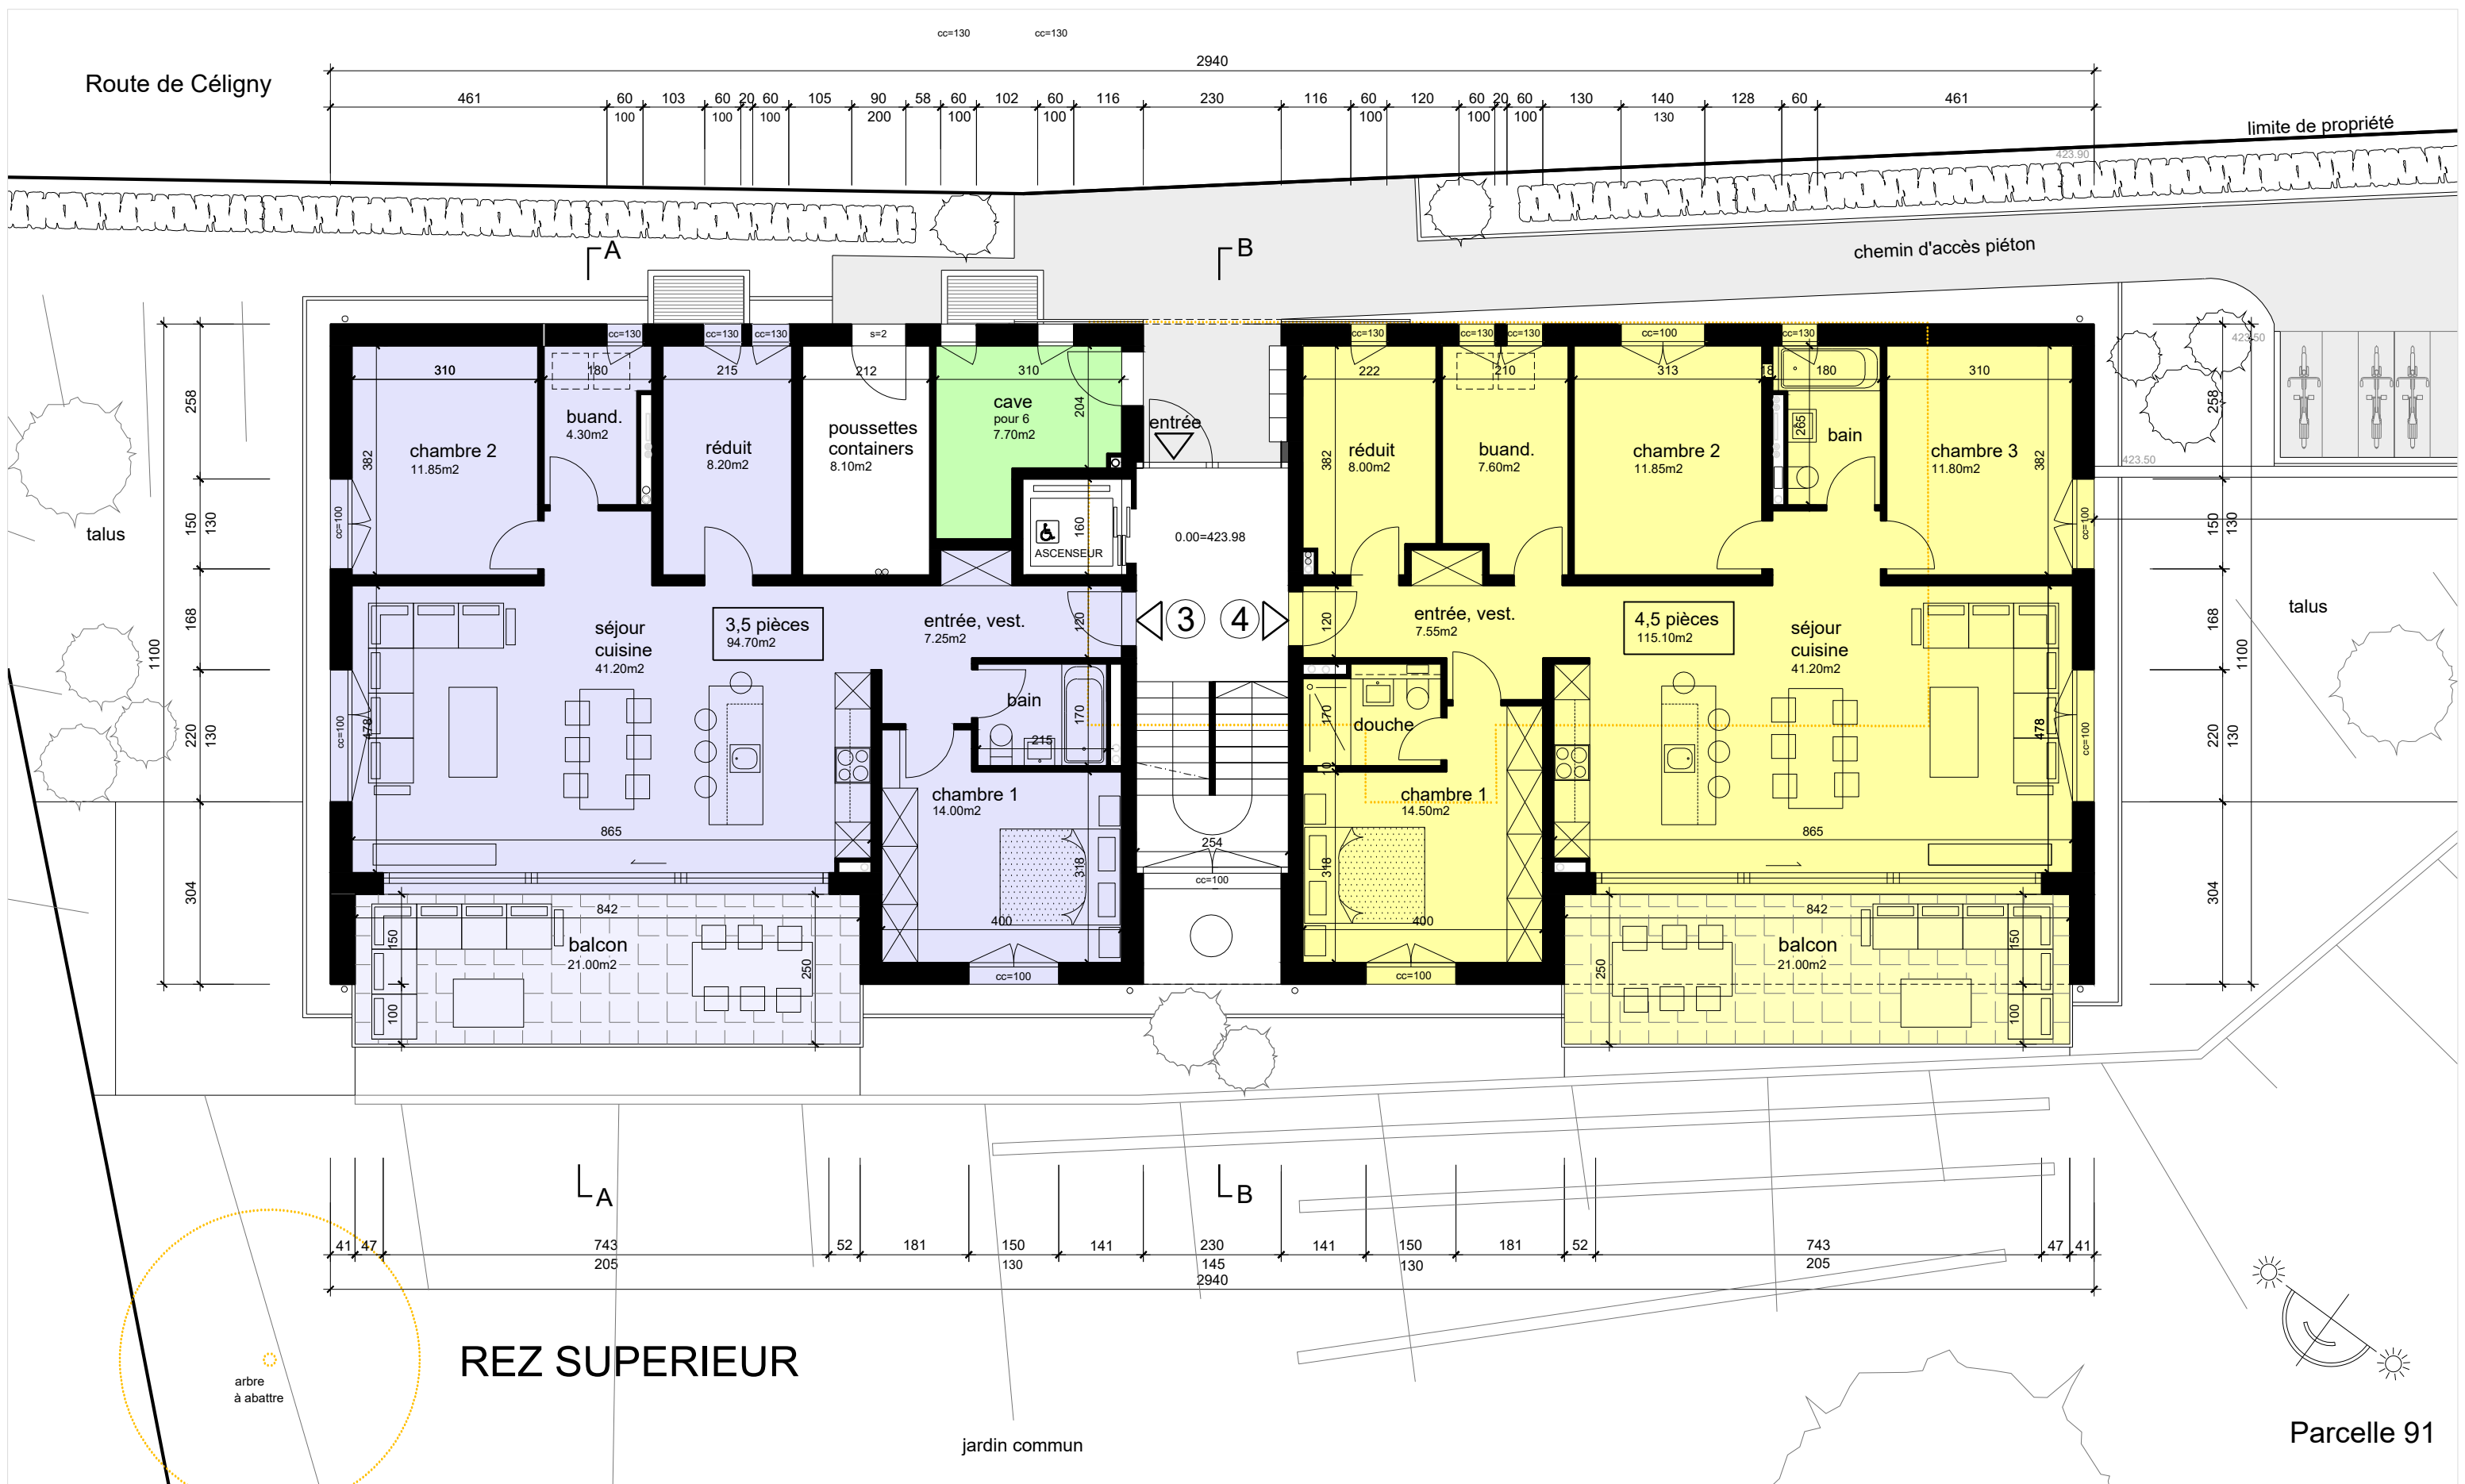

Route de Céligny 7 - Crans (VD)

PPE "La Canopée"

28.03.2025

Construction d'un bâtiment de 8 appartements
Dossier de vente

échelle 1/100




www.gn-architecture.ch

Glatz & Nassisi architecture

téléphone : 022 363 19 60

6, rue du Temple - 1260 Nyon

email : info@gn-architecture.ch

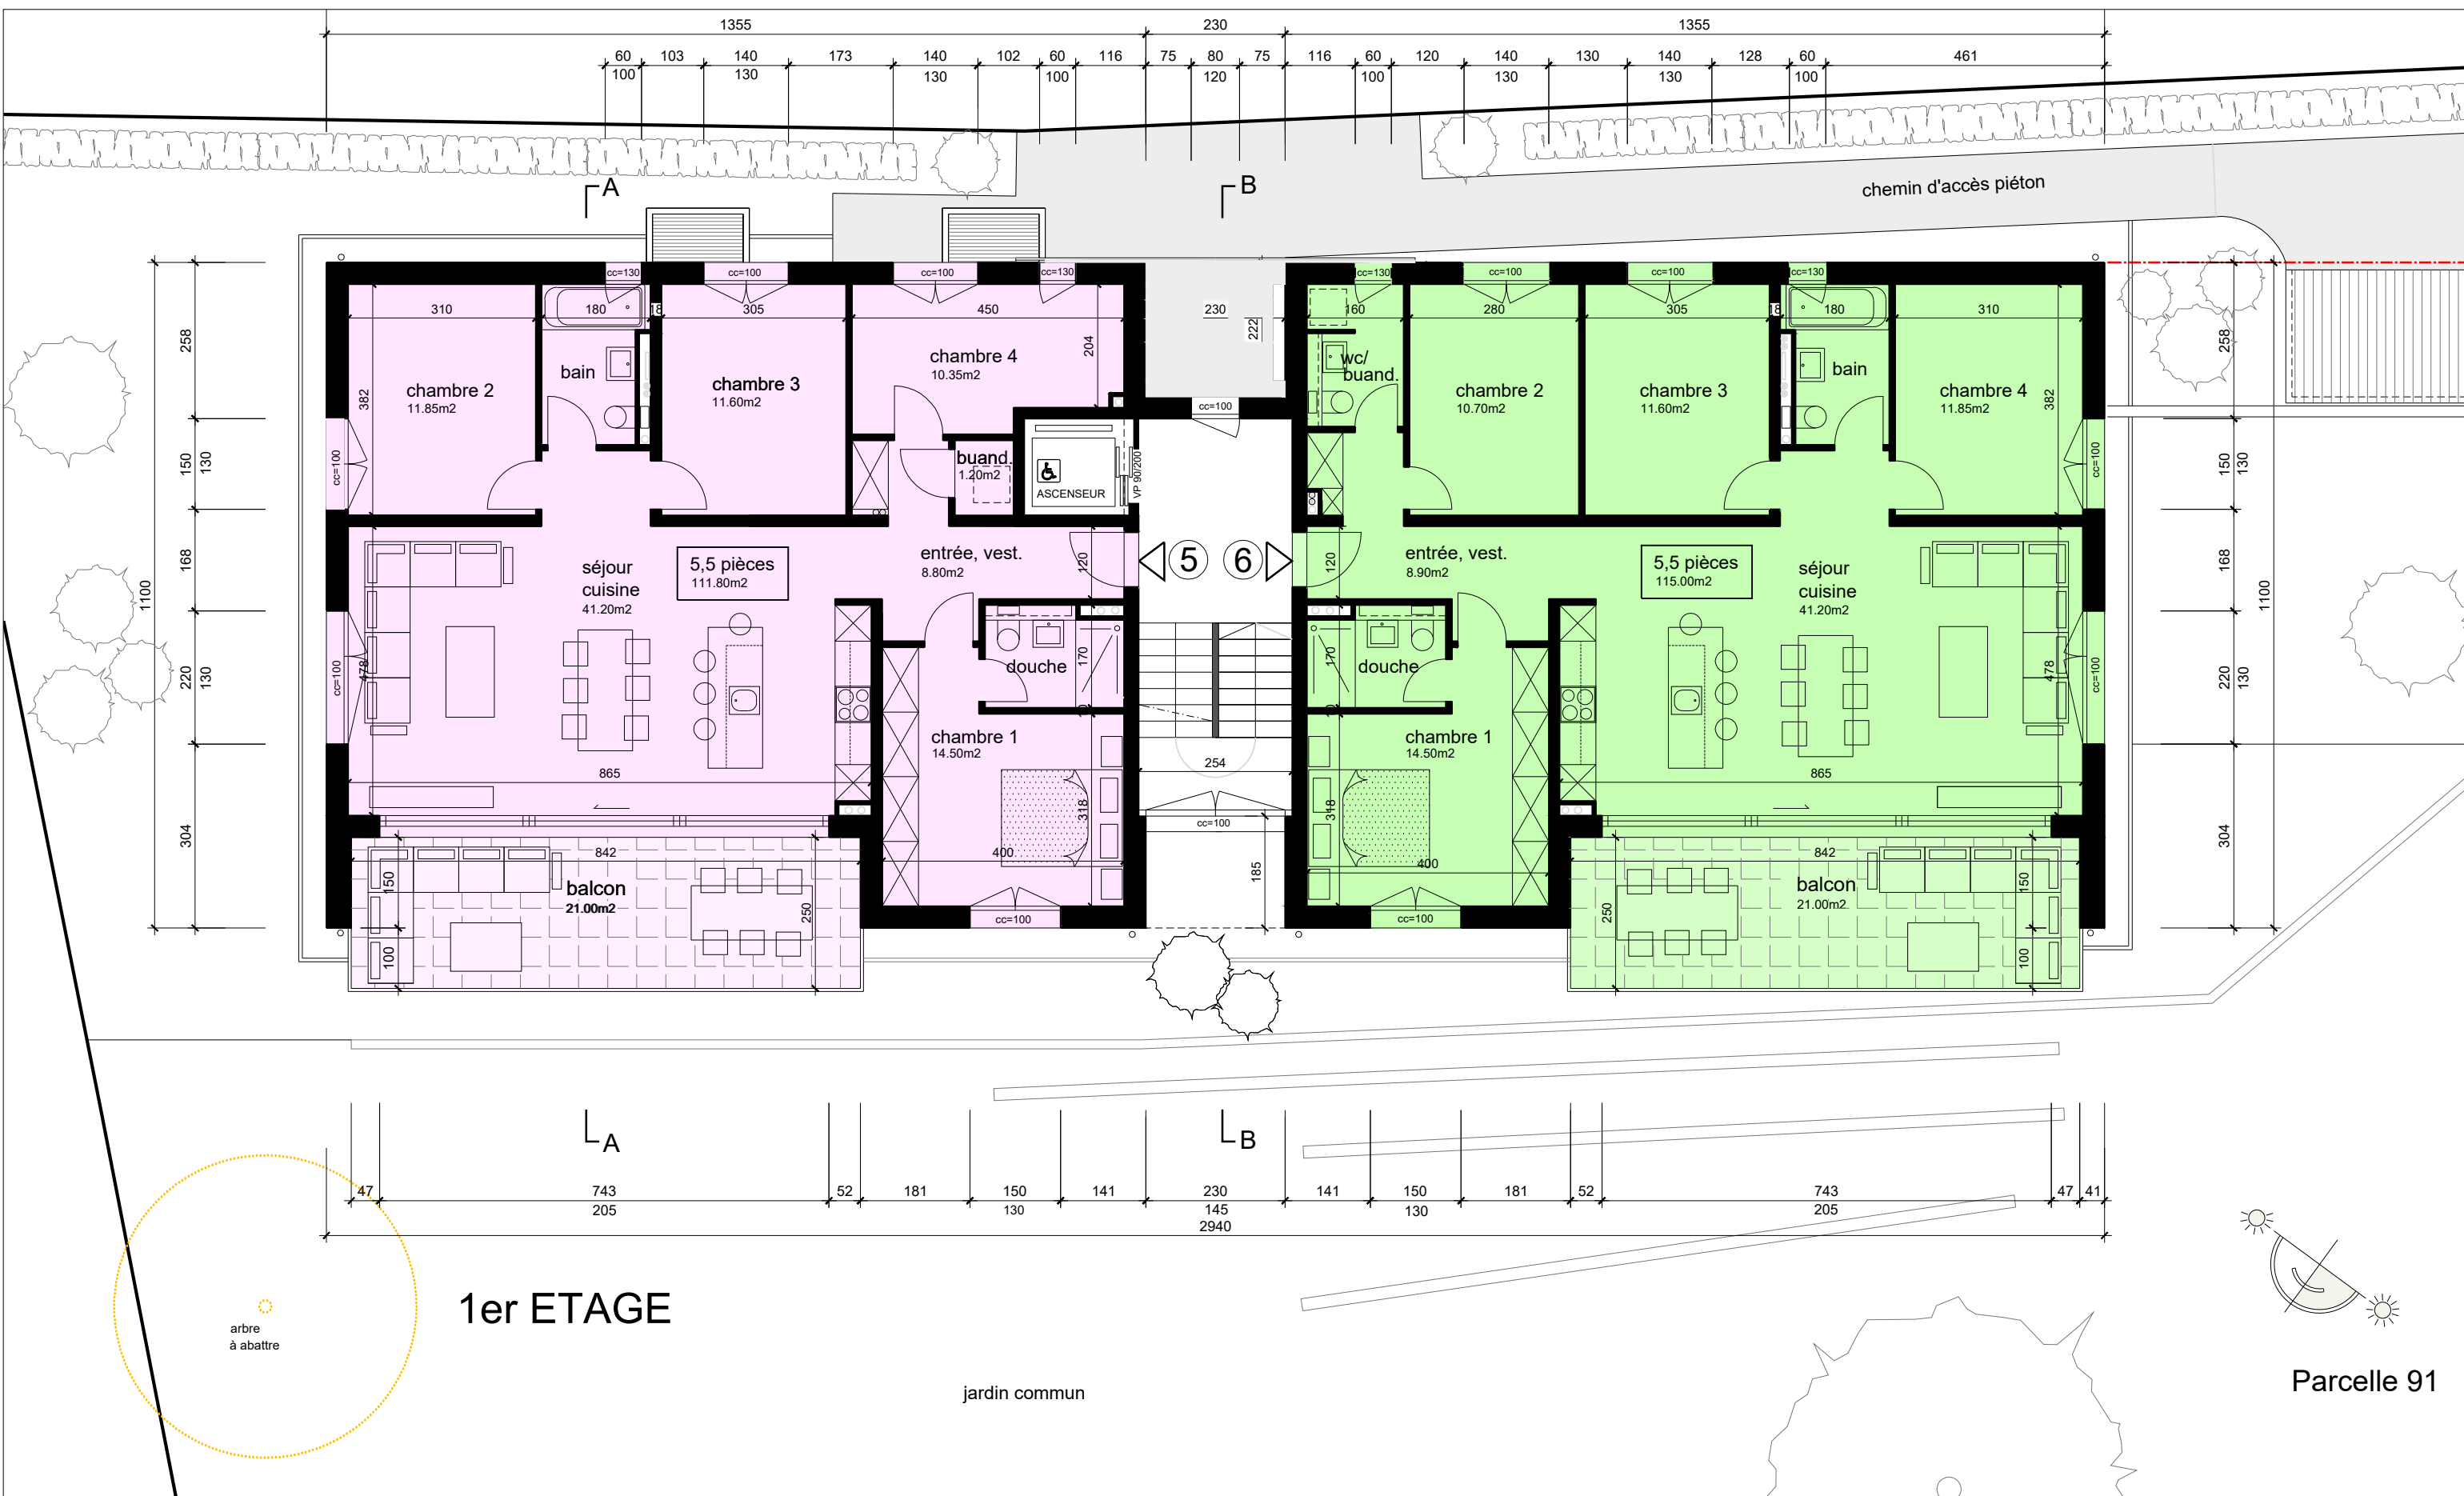


Route de Céligny 7 - Crans (VD)

PPE "La Canopée"

28.03.2025

Construction d'un bâtiment de 8 appartements
Dossier de vente

échelle 1/100

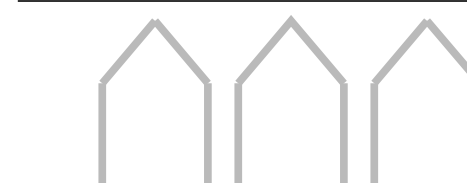


www.gn-architecture.ch

Glatz & Nassisi architecture

téléphone : 022 363 19 60

6, rue du Temple - 1260 Nyon

email : info@gn-architecture.ch

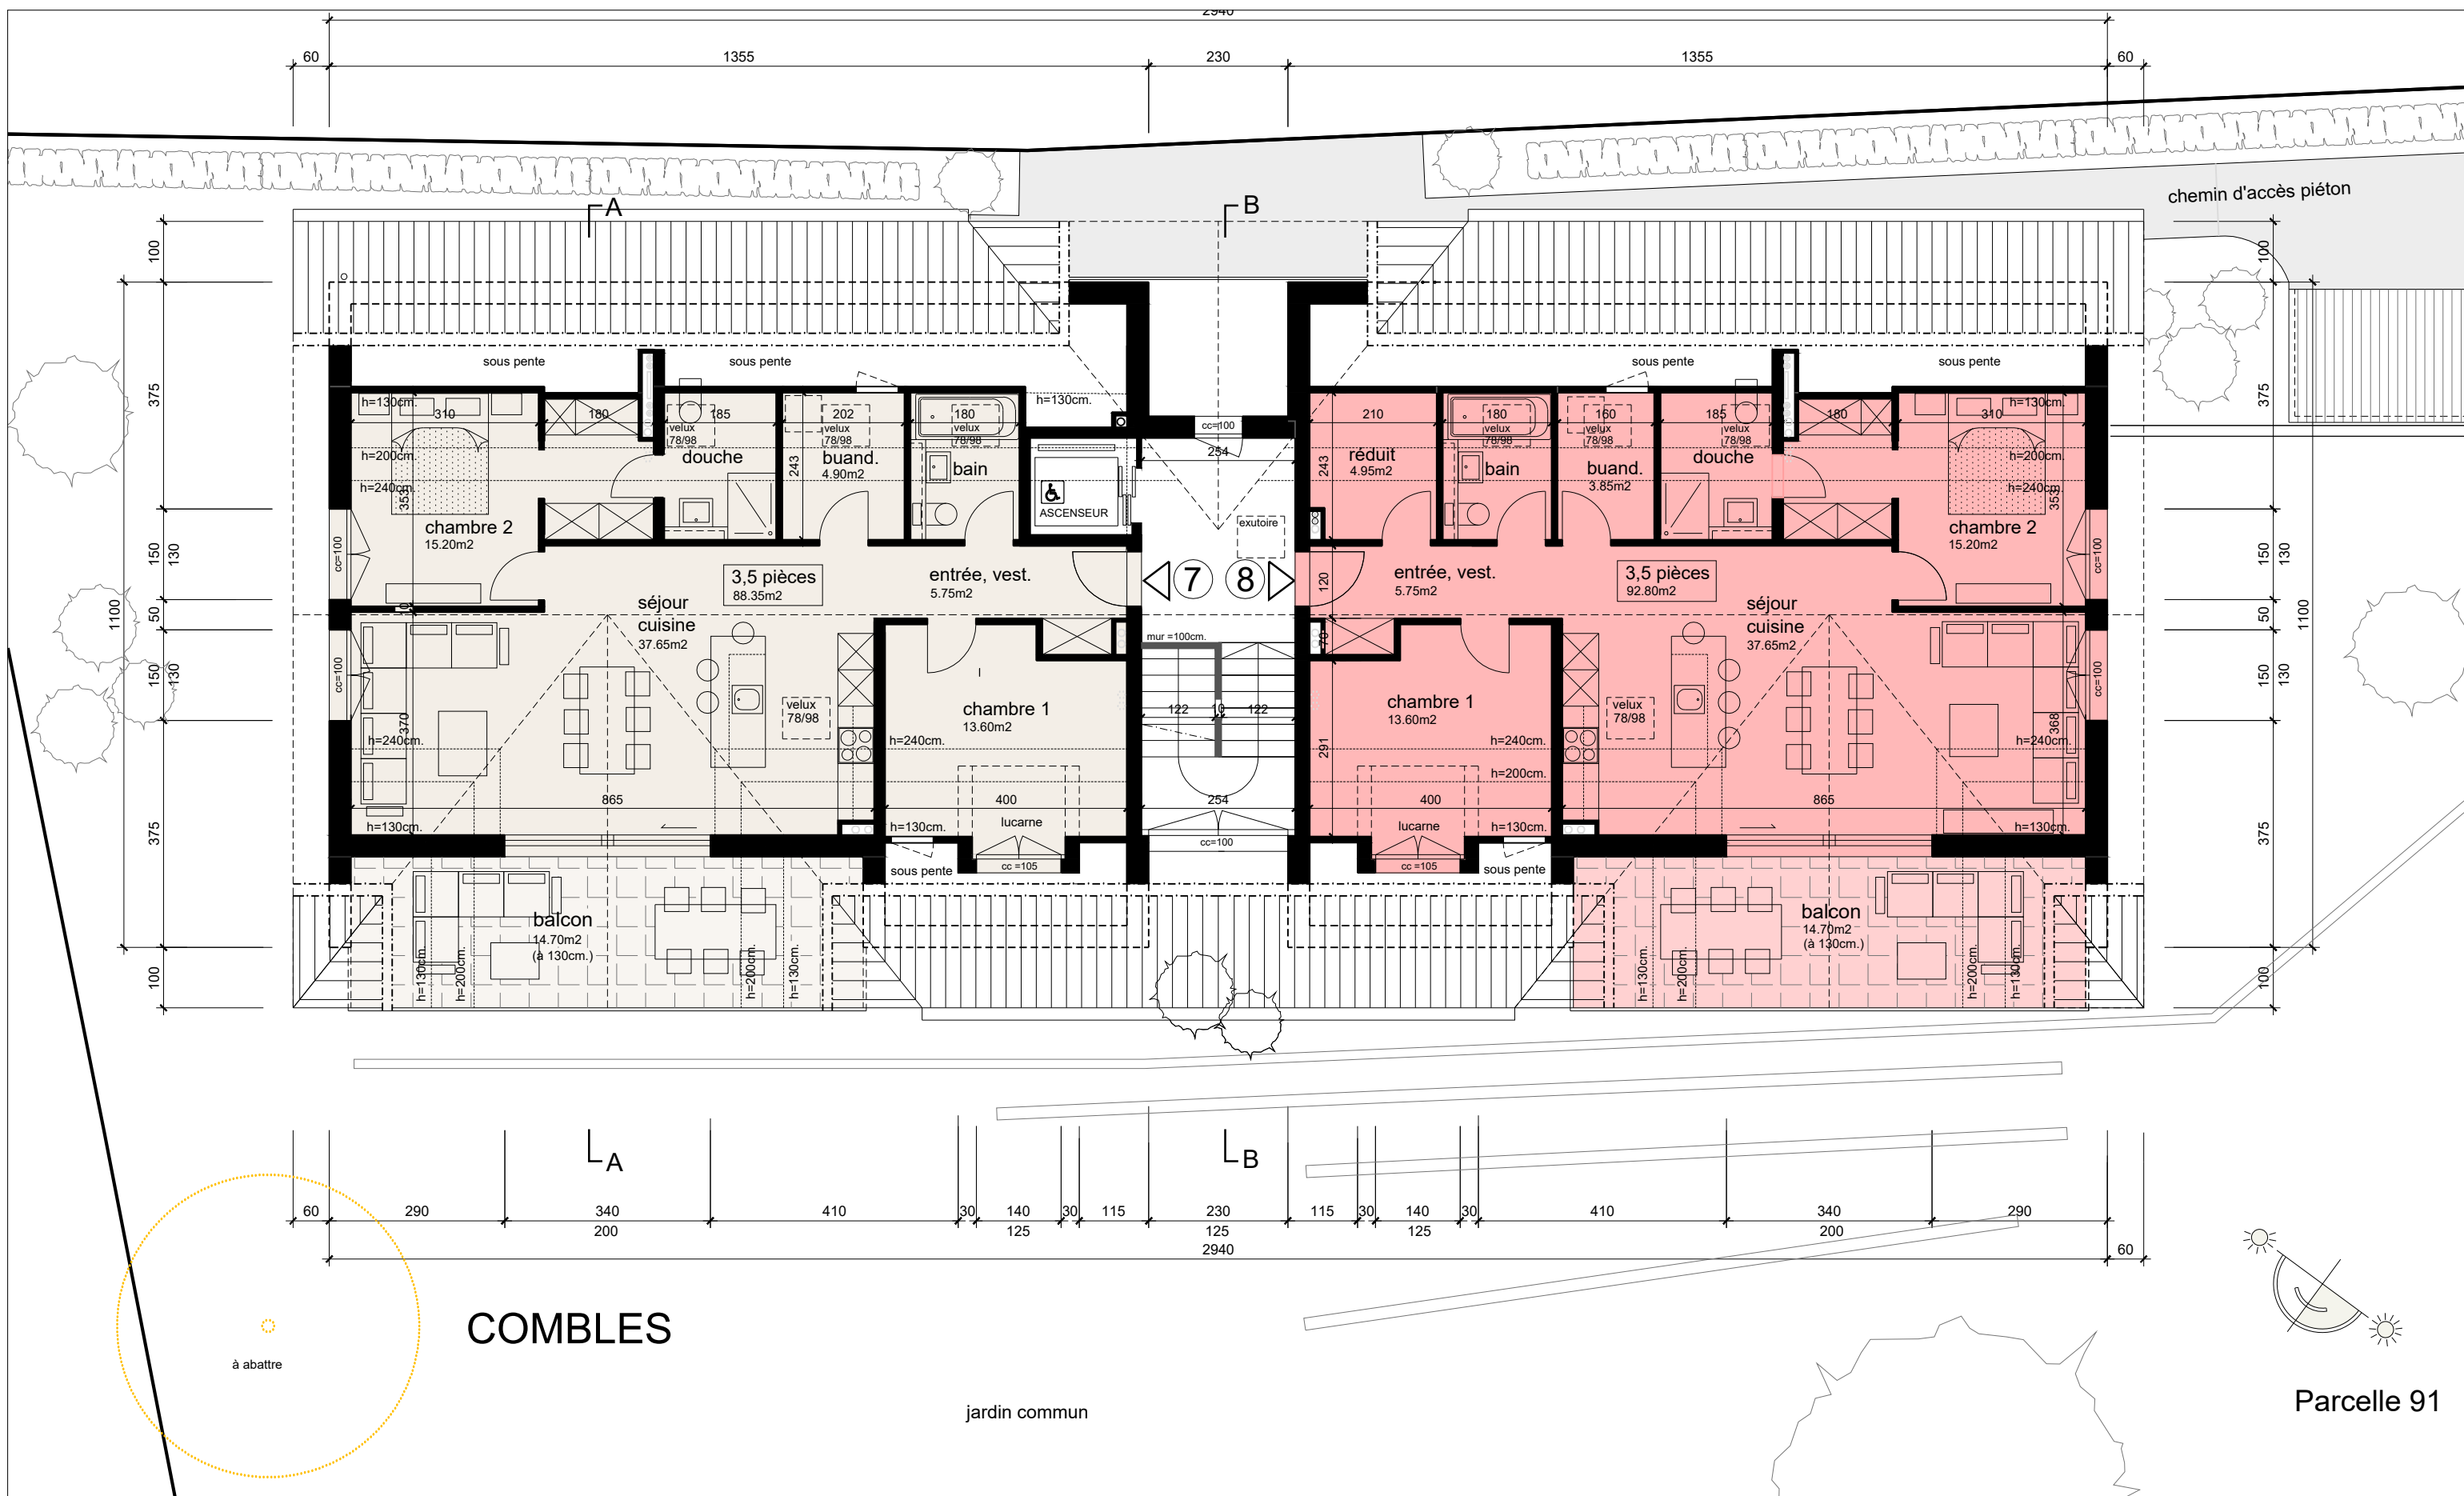

Route de Céligny 7 - Crans (VD)

PPE "La Canopée"

28.03.2025

Construction d'un bâtiment de 8 appartements
Dossier de vente

échelle 1/100

www.gn-architecture.ch

Glatz & Nassisi architecture

téléphone : 022 363 19 60

6, rue du Temple - 1260 Nyon

email : info@gn-architecture.ch